
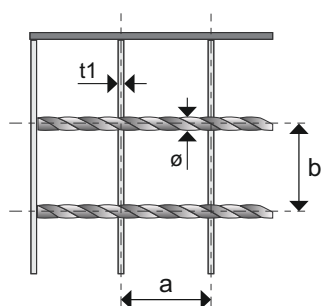
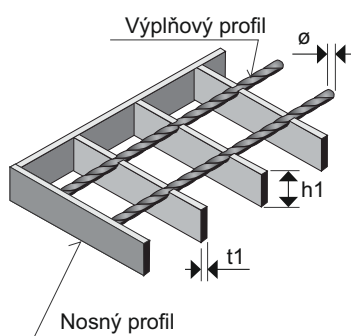


PODLAHOVÉ ROŠTY - SP

PODLAHOVÉ ROŠTY SVAŘOVANÉ

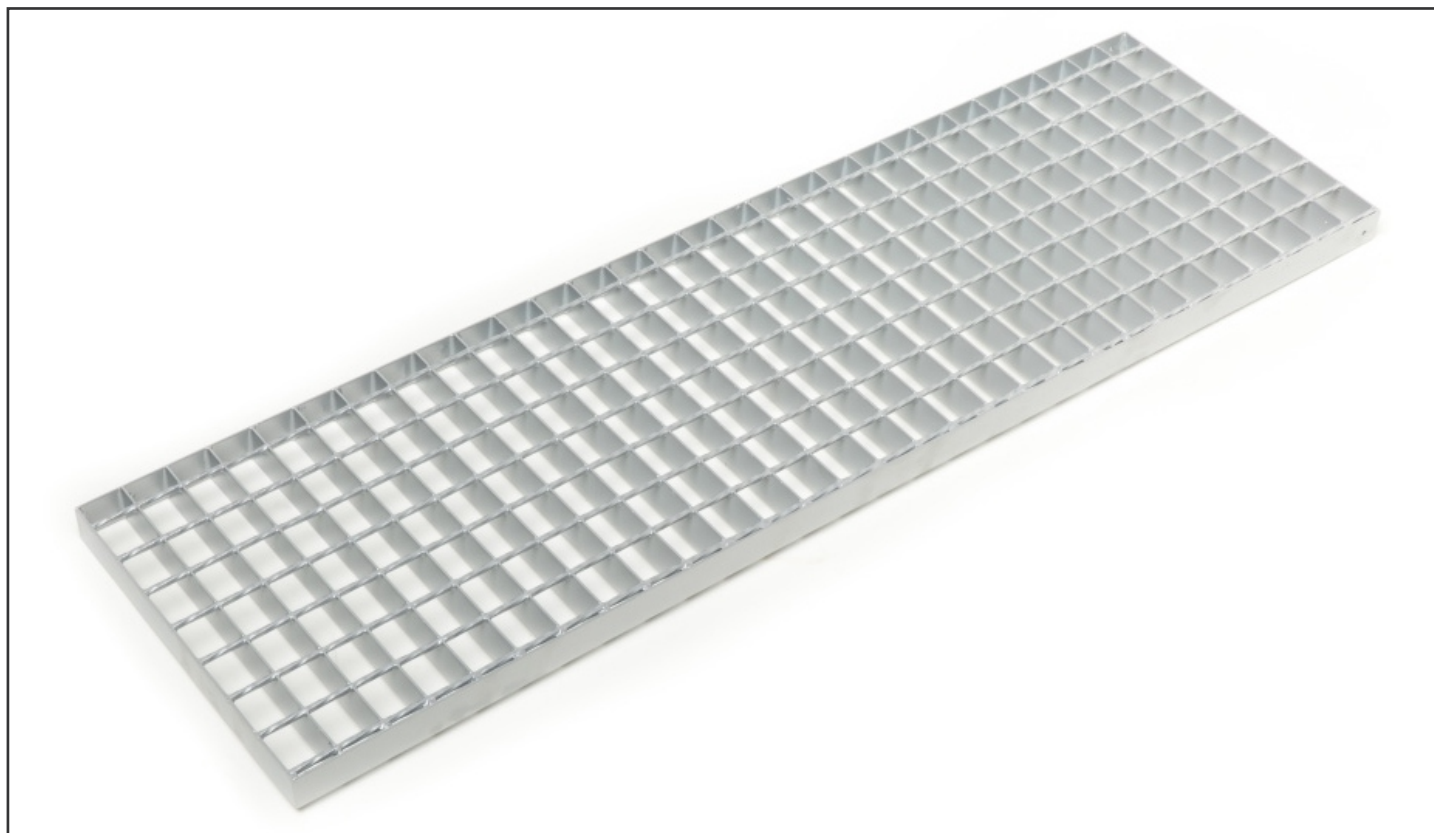

h1 x t1 Nosný profil(mm)	a x b Velikost oka (mm)		Ø Výplňový profil(mm)
	34 x 38	34 x 76	
	Hmotnost (kg/m²)		
25 x 2	15,9	14,1	4,7
25 x 3	21,5	19,7	4,7
30 x 2	18,4	16,6	4,7
30 x 3	25,2	23,4	4,7
30 x 4	34,3	32	5,8
35 x 2	21,5	19,7	4,7
35 x 3	29,8	28	4,7
35 x 4	39,3	37	5,8
40 x 2	23,6	21,8	4,7
40 x 3	32,8	31	4,7
40 x 4	44,3	42,1	5,8
50 x 2	29,8	30	4,7
50 x 3	41,1	39,3	4,7
50 x 4	54,3	52,1	5,8